



planta-portal-vivienda


41A

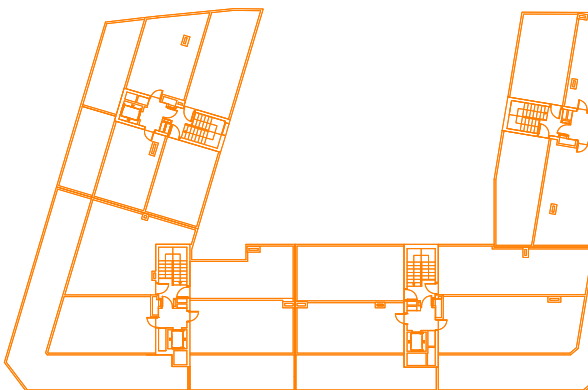

PLANTA QUINTA/SOLARIUM

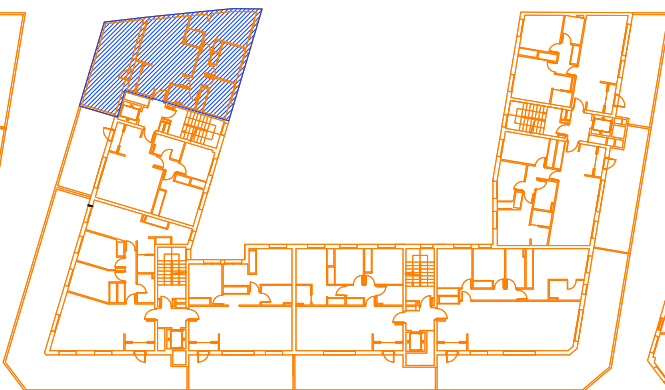


PLANTA CUARTA

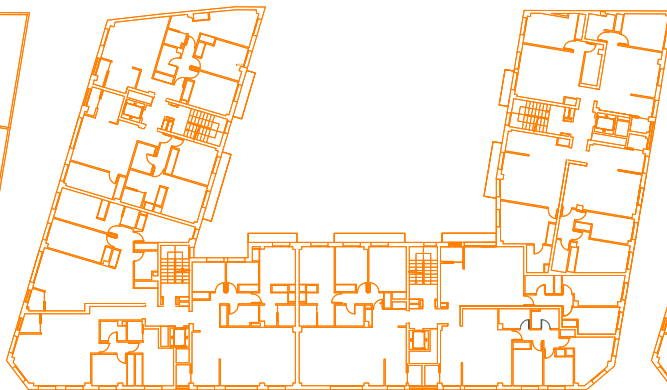


PLANTA TERCERA



PLANTA SEGUNDA

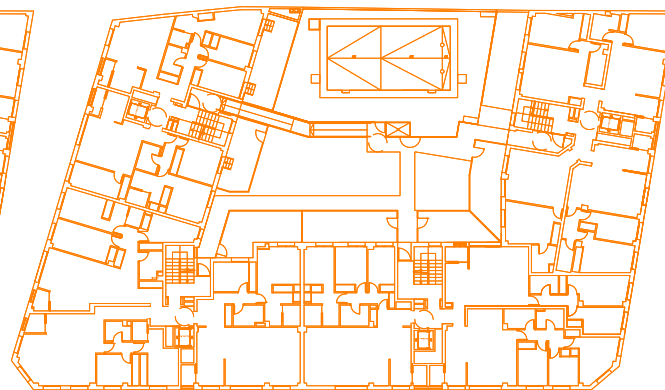

PLANTA PRIMERA

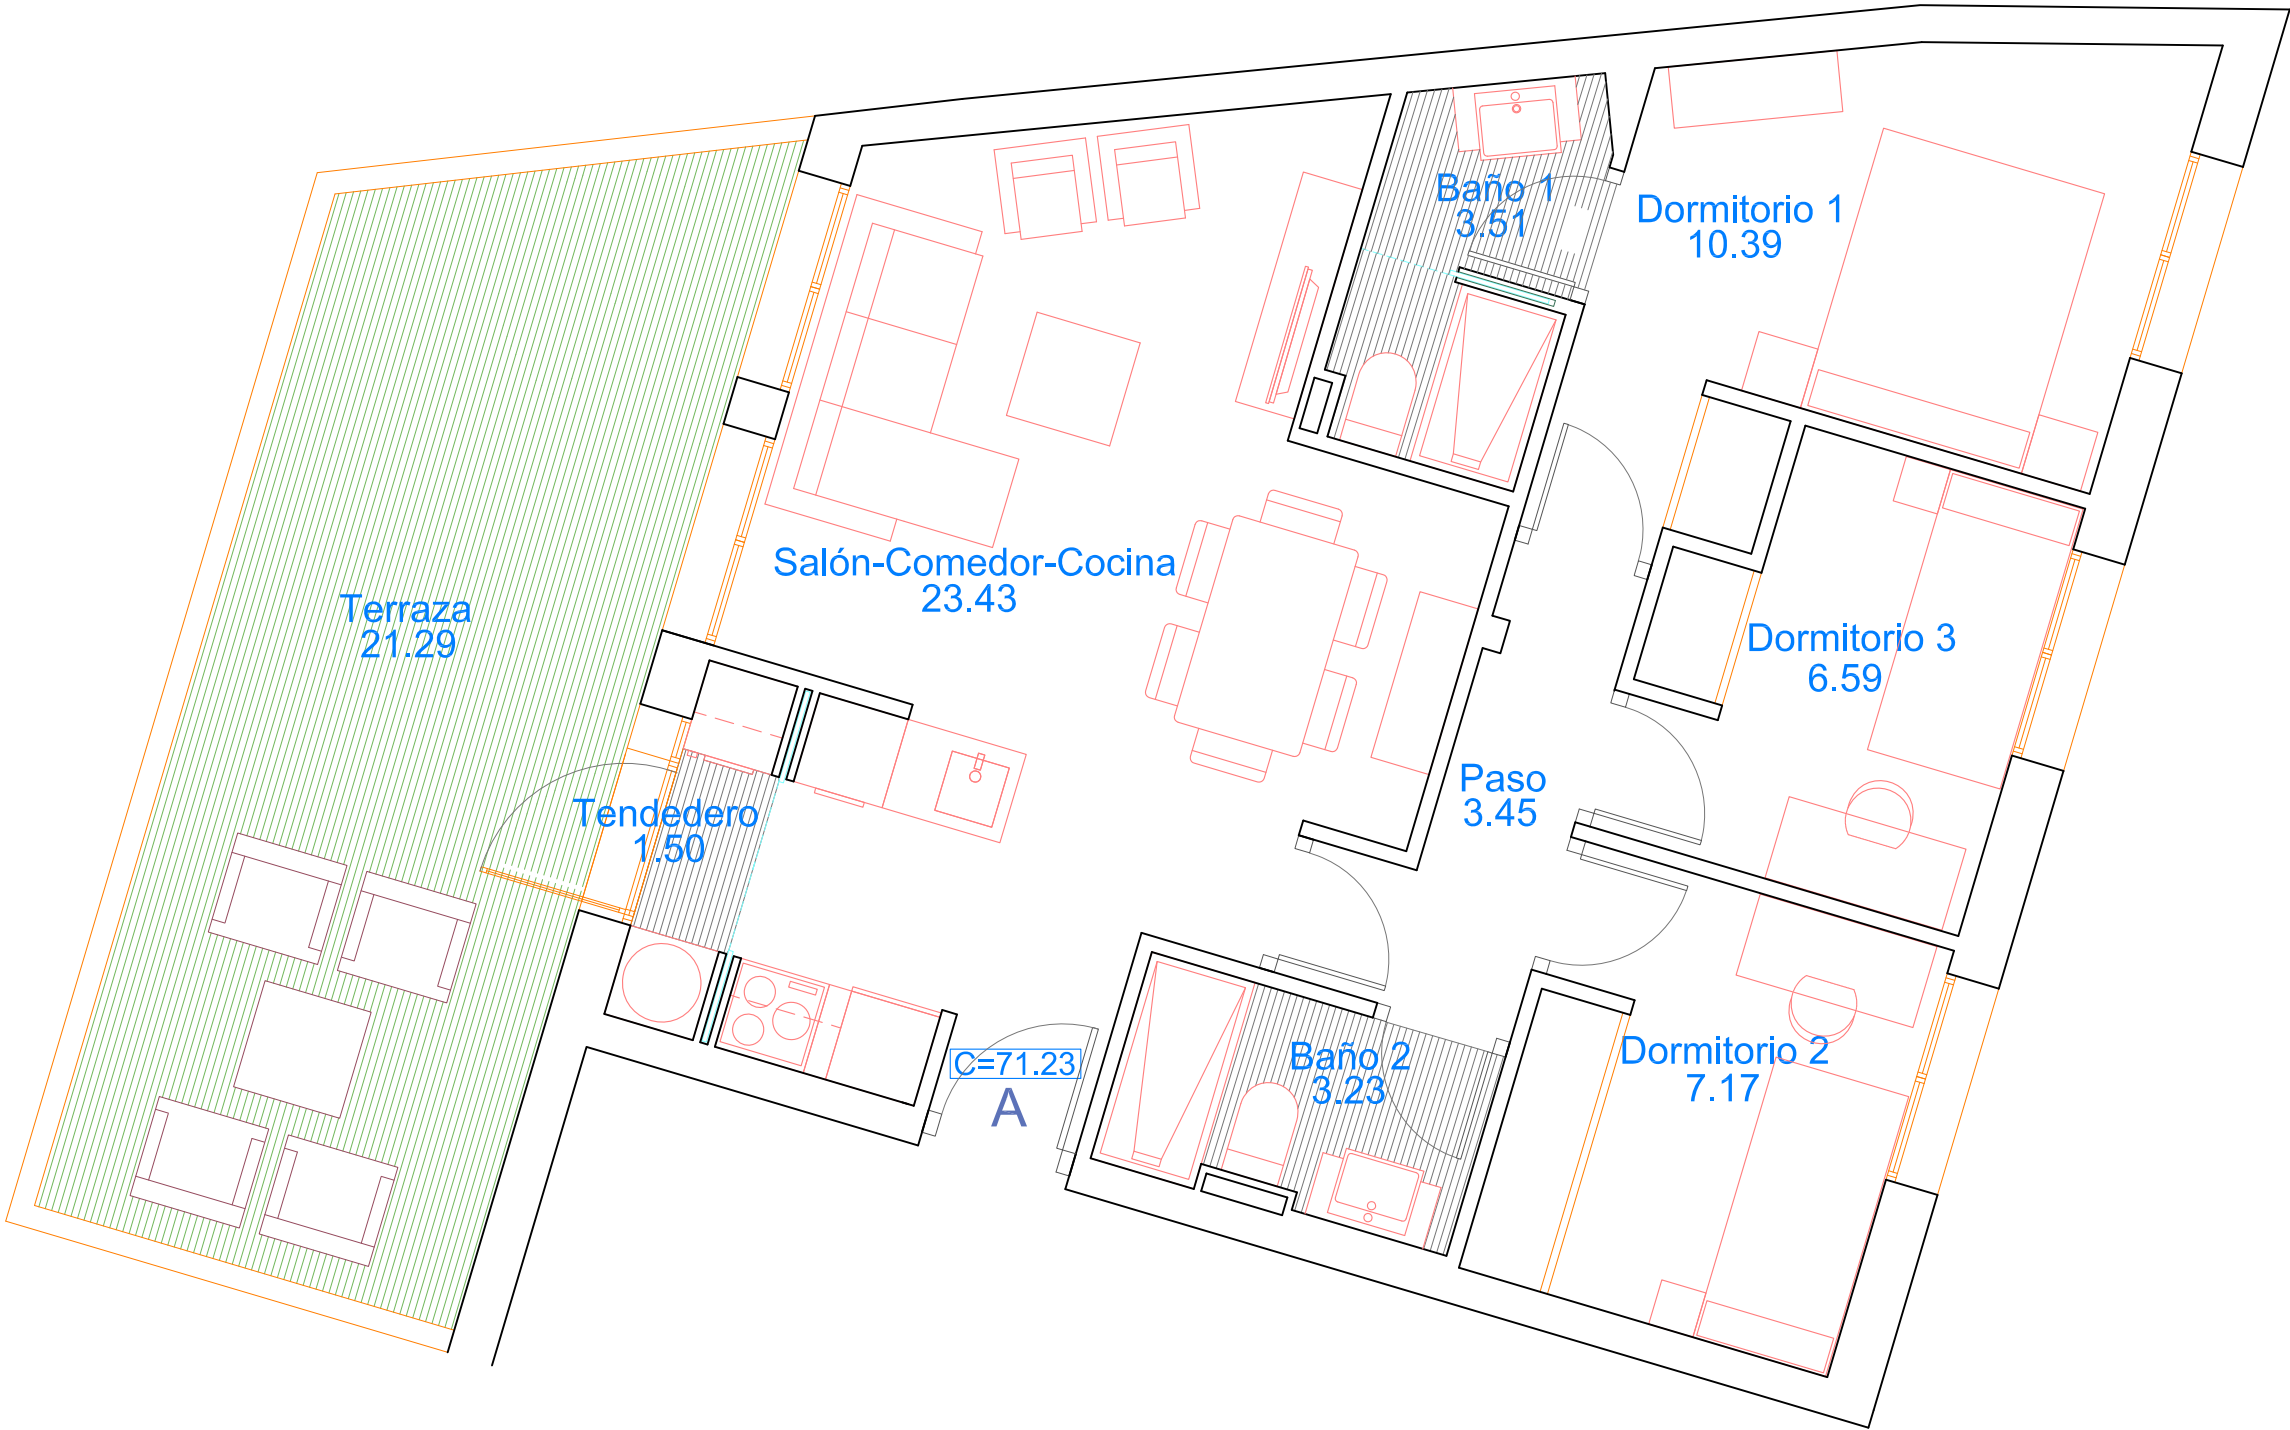

VIVIENDA 4-1-A	
SUPERFICIES UTILES	
Recibidor o Vestíbulo	0.00
Salón-Comedor-Cocina	23.43
Cocina independiente	0.00
Dormitorio 1	10.39
Dormitorio 2	7.17
Dormitorio 3	6.59
Baño 1	3.51
Baño 2	3.23
Distribuidor-Paso	3.45
Tendedero	1.50
TOTAL UTIL INTERIOR	59.27
Jardín-Terraza	21.29
Solarium	31.54
Construida interiores sin comunes	71.23
TOTAL CONST. CON COMUNES	100.66

COMERCIALIZA



PROYECTO BASICO
DE

44 VIVIENDAS COMUNITARIAS
LOCALES COMERCIALES
GARAJES - TRASTEROS
JARDIN Y PISCINA
CALLE MOSTOLES, 19, 21 Y 23
FUENLABRADA

OCTUBRE — 2024

Nº EXPEDIENTE: 33021

PLANO:

41A

Nº DE PLANO: F-37

ESCALA: 1/100 Din A4 (29.7x21 cm.)

PROMOTOR:

VILLA GALERA

ARQUITECTOS:

IGNACIO RECARTE CASANOVA
JORGE TORROBA AGUILA

NB90

NB90 Arquitectura, SLP

TELF. 91 359 94 95
Email: nb90@nb90arquitectura.com

NOTA: El diseño y las superficies podrían verse modificadas durante la redacción del Proyecto de Ejecución

