



planta-portal-vivienda


51B

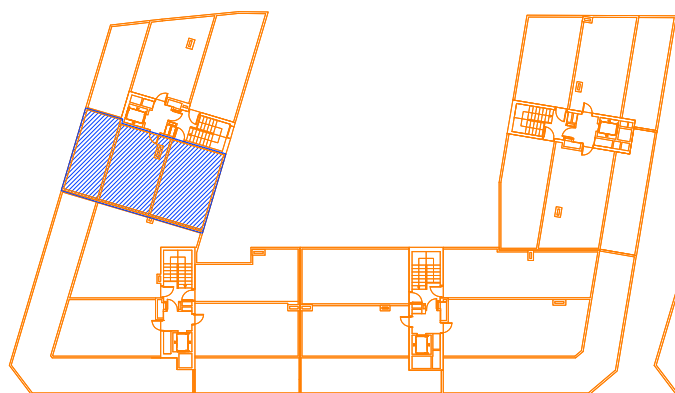


PLANTA QUINTA/SOLARIUM

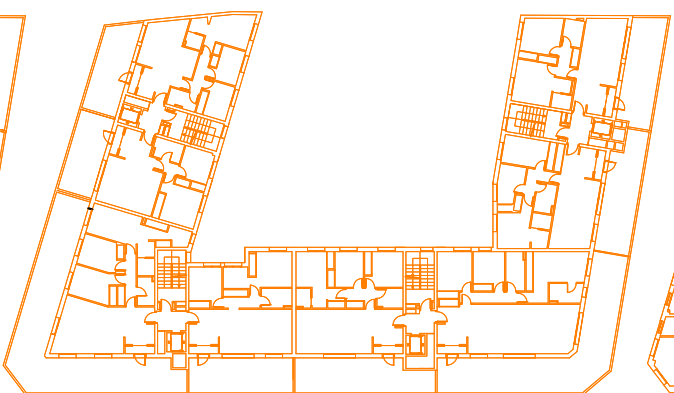


PLANTA CUARTA

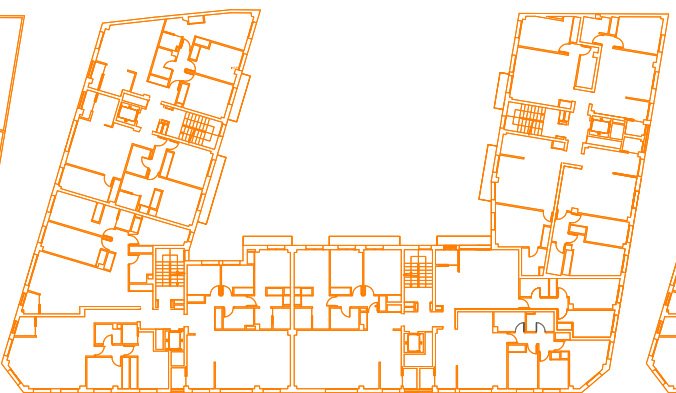


PLANTA TERCERA

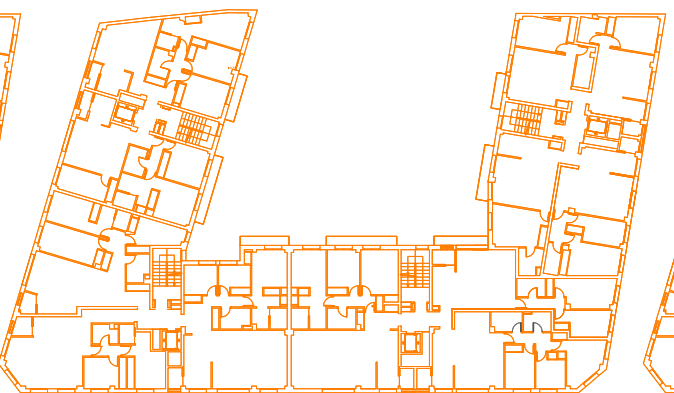

PLANTA SEGUNDA

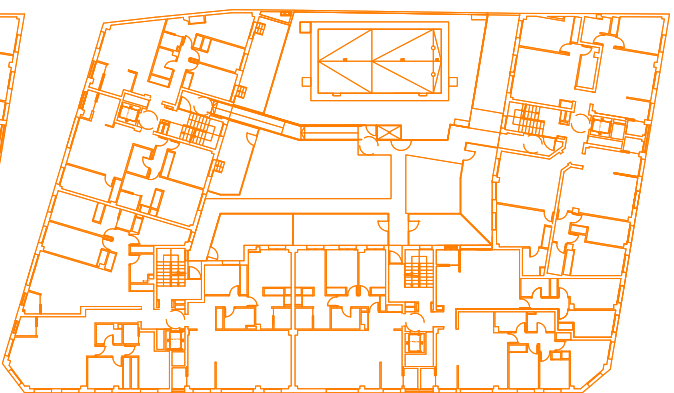

PLANTA PRIMERA

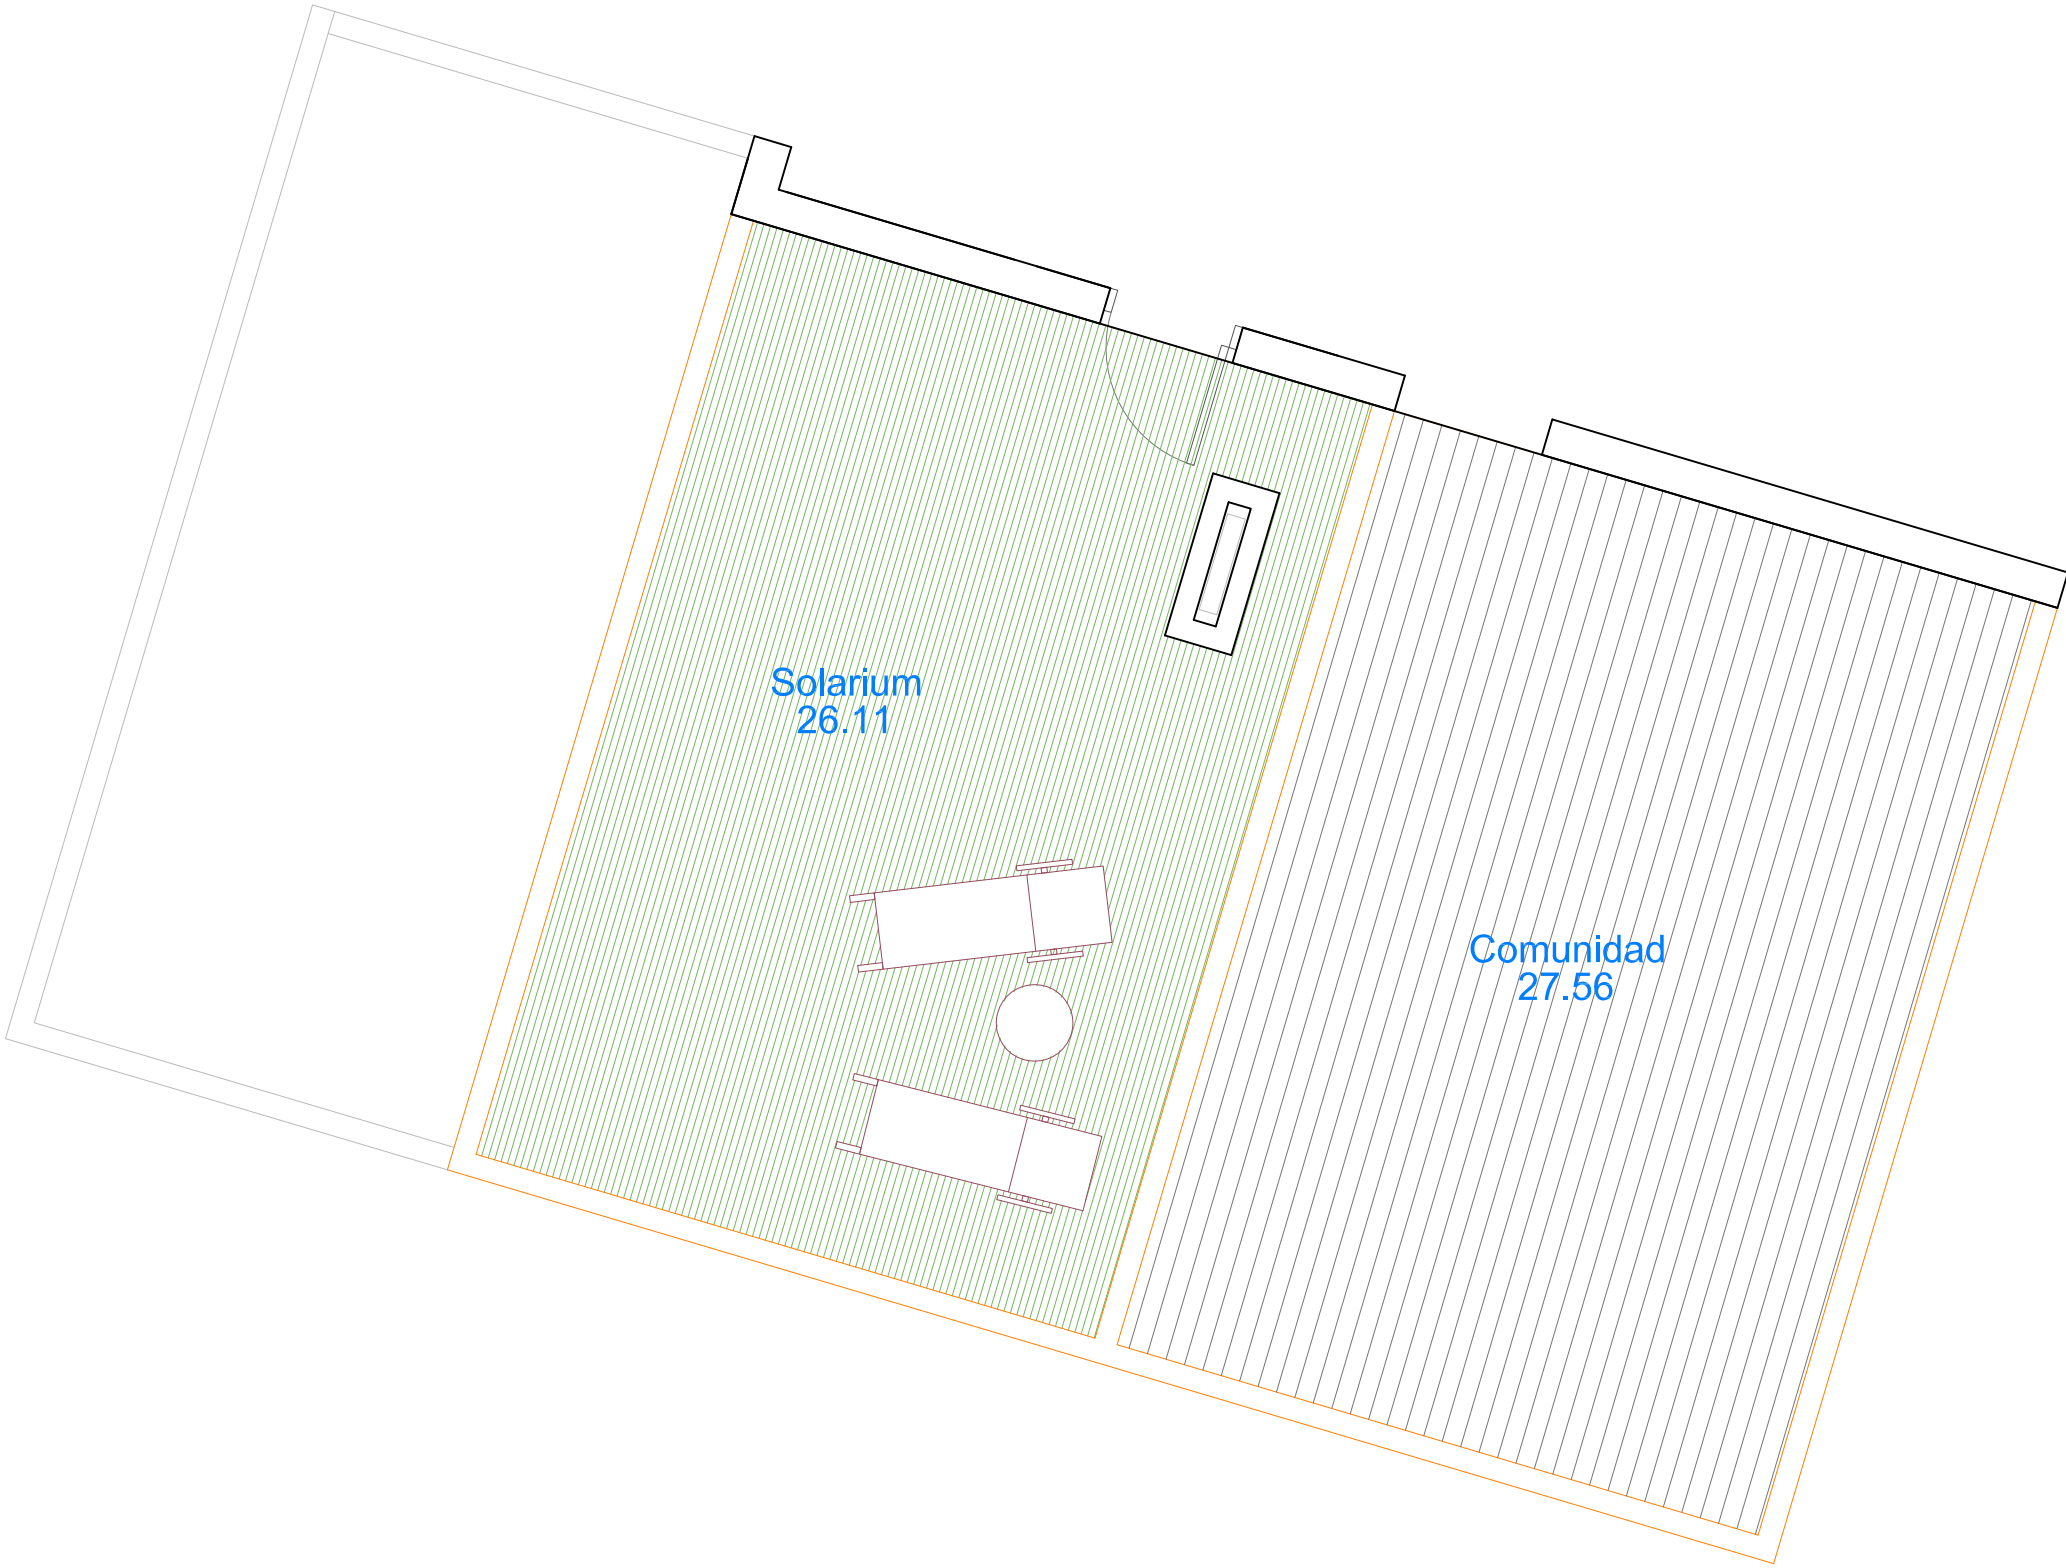

VIVIENDA 4-1-B	
SUPERFICIES UTILES	
Recibidor o Vestibulo	0.00
Salón-Comedor-Cocina	24.64
Cocina independiente	0.00
Dormitorio 1	11.90
Dormitorio 2	7.22
Dormitorio 3	0.00
Baño 1	3.70
Baño 2	0.00
Distribuidor-Paso	1.62
Tendedero	1.50
TOTAL UTIL INTERIOR	50.58
Jardín-Terraza	19.56
Solarium	26.11
Construida interiores sin comunes	59.51
TOTAL CONST. CON COMUNES	84.55

COMERCIALIZA



PROYECTO EJECUCION
DE
44 VIVIENDAS COMUNITARIAS
LOCALES COMERCIALES
GARAJES - TRASTEROS
JARDIN Y PISCINA
CALLE MOSTOLES, 19, 21 Y 23
FUENLABRADA

0 JUNIO 2025

Nº EXPEDIENTE: 33021

PLANO:

VENTA-OBRA

51B

Nº DE PLANO: F-46

ESCALA: 1/100 Din A4 (29.7x21 cm.)

PROMOTOR:

VILLA GALERA

ARQUITECTOS:

IGNACIO RECARTE CASANOVA
JORGE TORROBA AGUILA

NB90

NB90 Arquitectura, SLP

TELF. 91 359 94 95
Email: nb90@nb90arquitectura.com

NOTA: El diseño y las superficies podrían verse modificadas durante la redacción del Proyecto de Ejecución

