



planta-portal-vivienda


32B

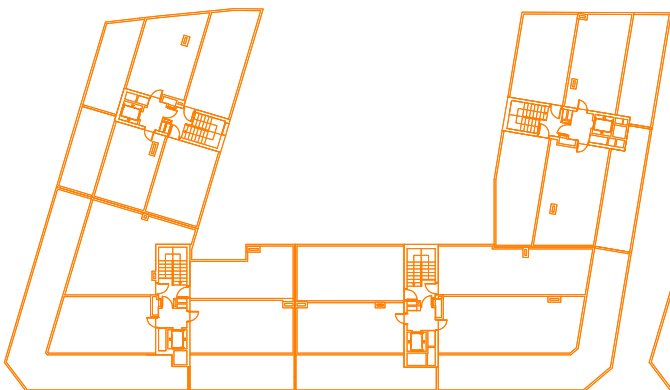


PLANTA QUINTA/SOLARIUM

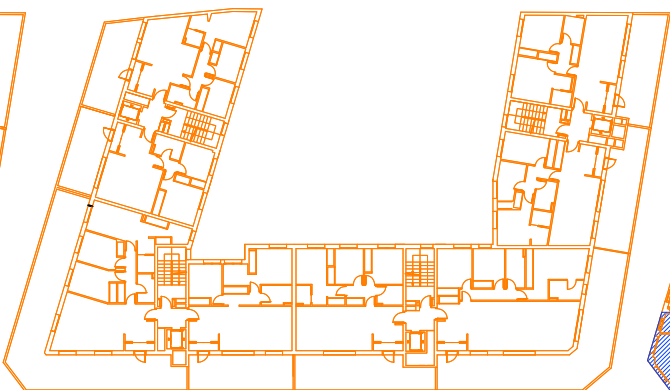


PLANTA CUARTA

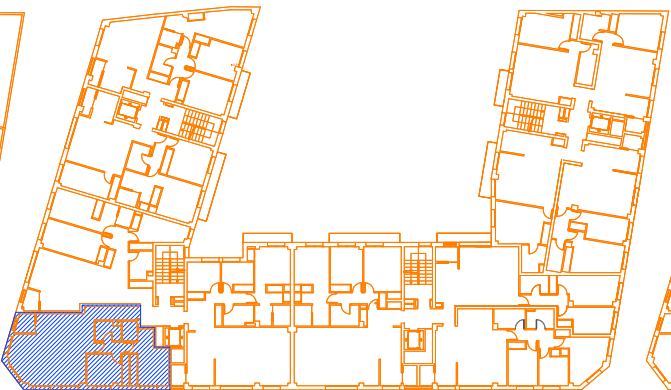

PLANTA TERCERA

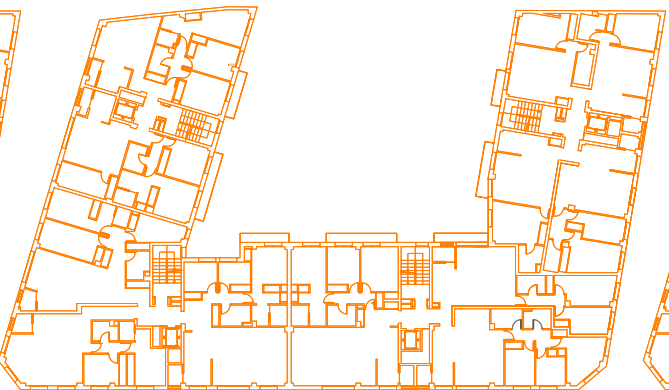

PLANTA SEGUNDA

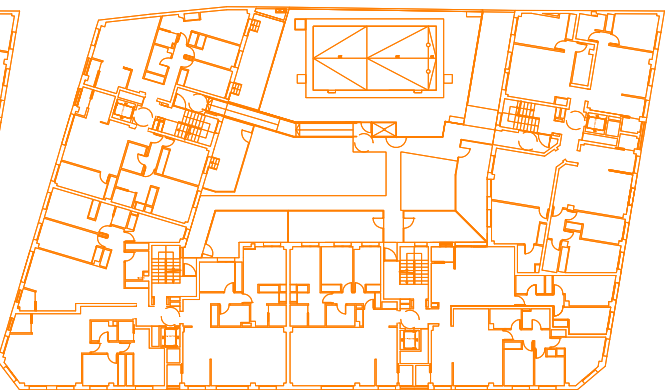

PLANTA PRIMERA

COMERCIALIZA



PROYECTO EJECUCION
DE
44 VIVIENDAS COMUNITARIAS
LOCALES COMERCIALES
GARAJES - TRASTEROS
JARDIN Y PISCINA
CALLE MOSTOLES, 19, 21 Y 23
FUENLABRADA

0 JUNIO 2025

Nº EXPEDIENTE: 33021

PLANO:

VENTA-OBRA

32B

Nº DE PLANO: F-28

ESCALA: 1/100 Din A4 (29.7x21 cm.)

PROMOTOR:

VILLA GALERA

ARQUITECTOS:


IGNACIO RECARTE CASANOVA
JORGE TORROBA AGUILA

NB90

NB90 Arquitectura, SLP

TELF. 91 359 94 95
Email: nb90@nb90arquitectura.com

NOTA: El diseño y las superficies podrían verse modificadas durante la redacción del Proyecto de Ejecución

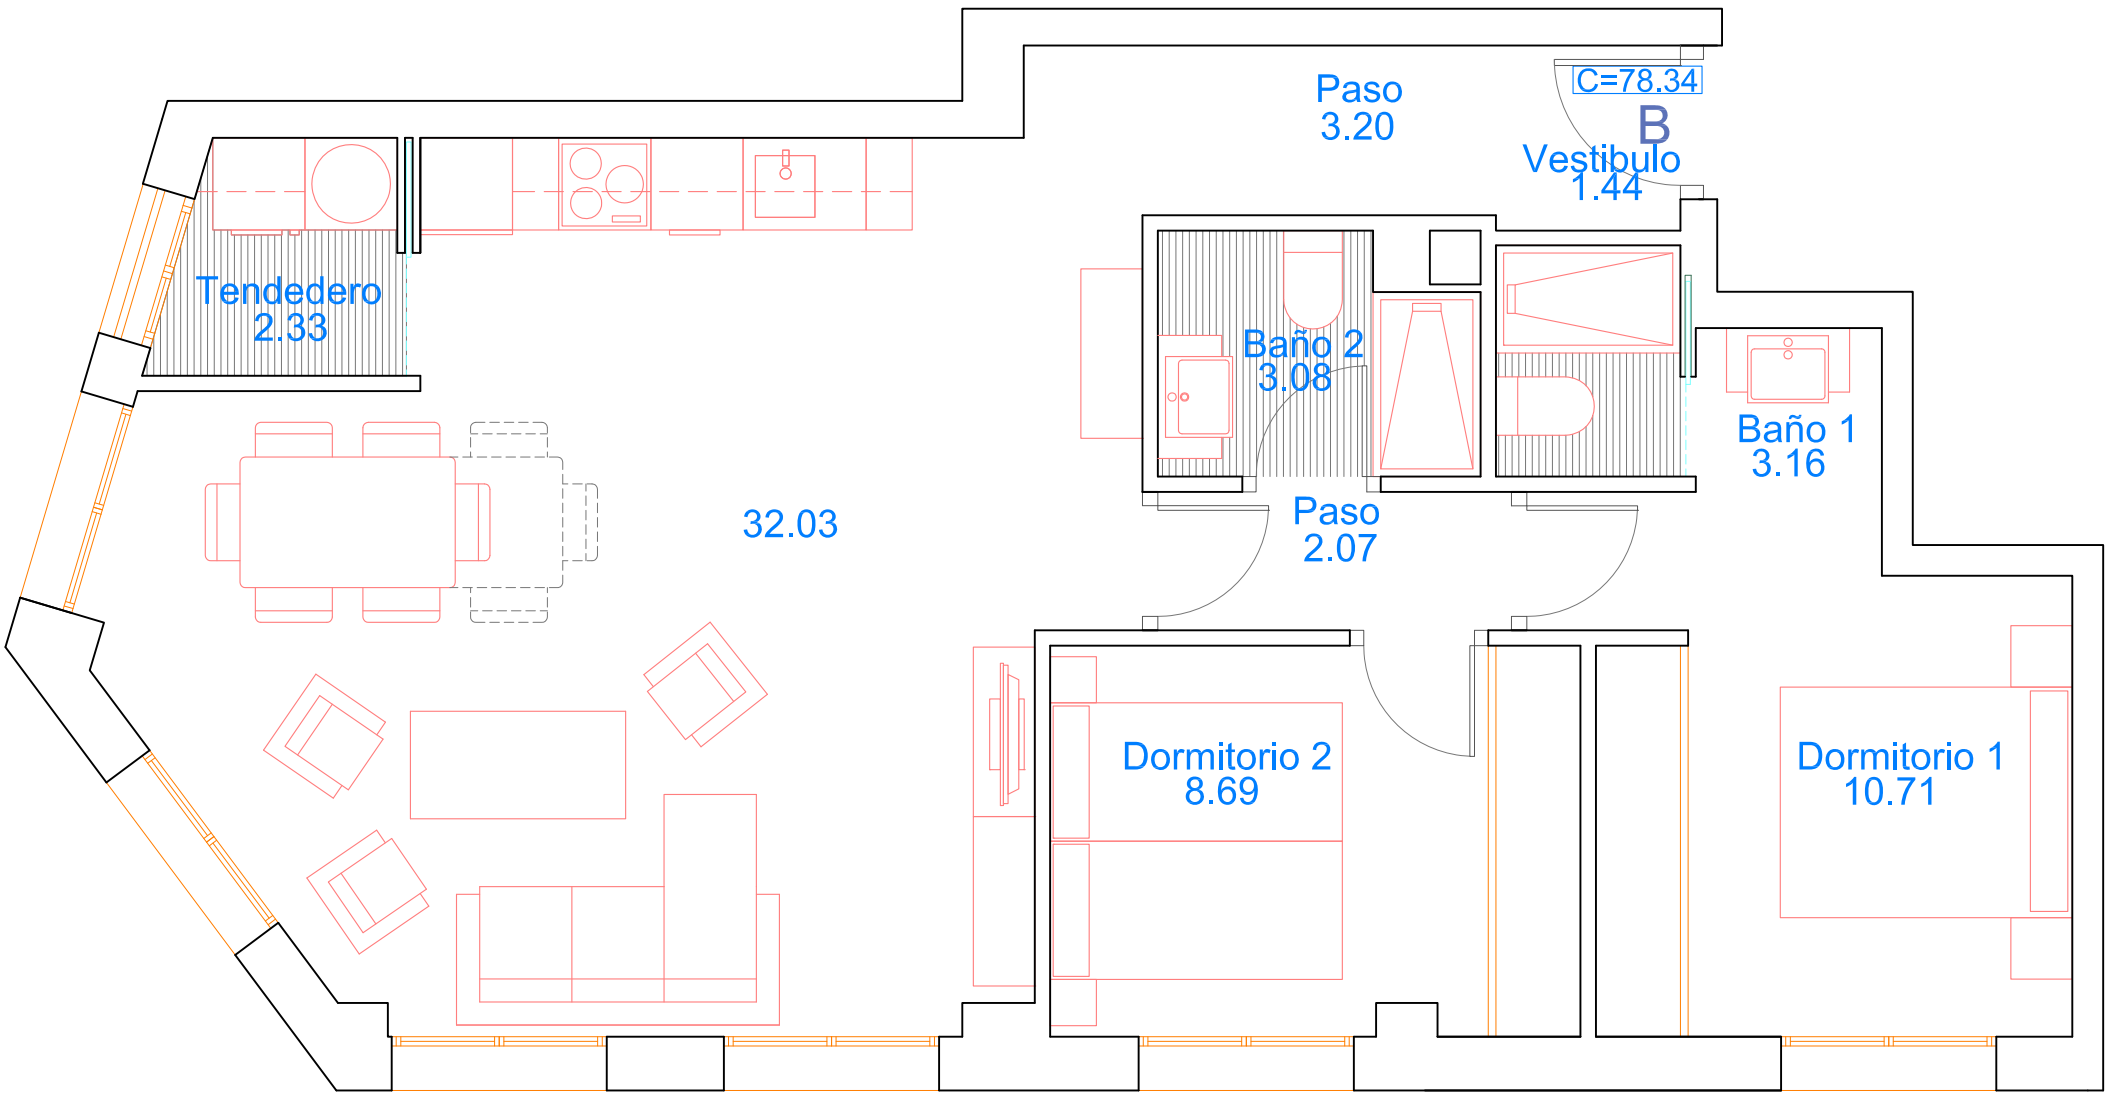

VIVIENDA 3-2-B	
SUPERFICIES UTILES	
Recibidor o Vestíbulo	1.44
Paso	3.20
Salón-Comedor-Cocina	32.03
Dormitorio 1	10.71
Dormitorio 2	8.69
Dormitorio 3	0.00
Baño 1	3.16
Baño 2	3.08
Distribuidor-Paso	2.07
Tendedero	2.33
TOTAL UTIL INTERIOR	66.71
Jardín-Terraza	0.00
Solarium	0.00
Construida interiores sin comunes	78.34
TOTAL CONST. CON COMUNES	93.39

