



planta-portal-vivienda


22A

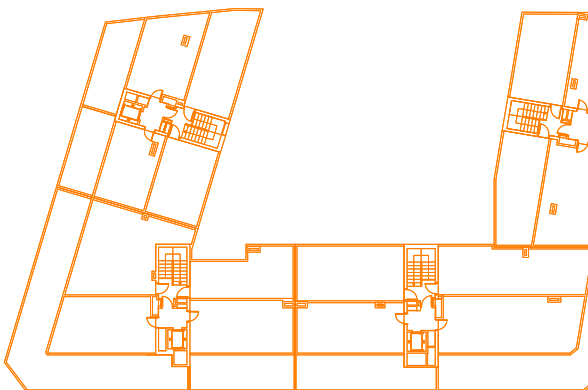


PLANTA QUINTA/SOLARIUM

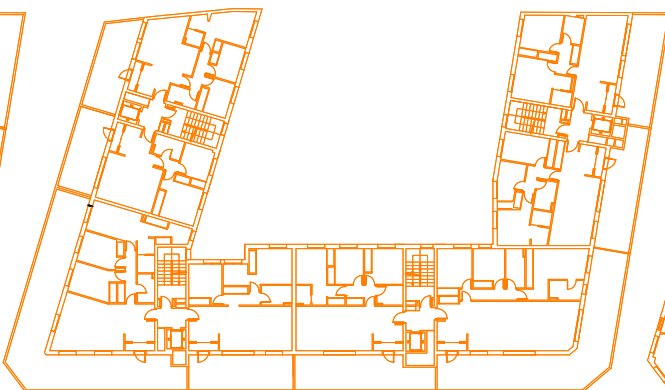


PLANTA CUARTA

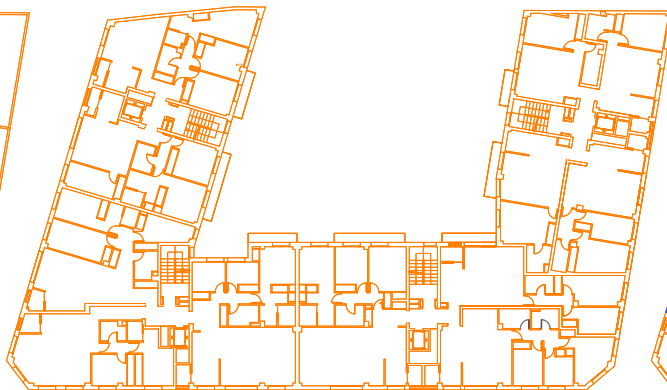

PLANTA TERCERA

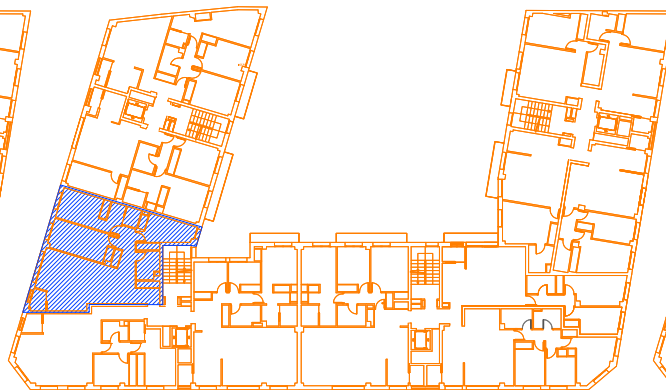

PLANTA SEGUNDA

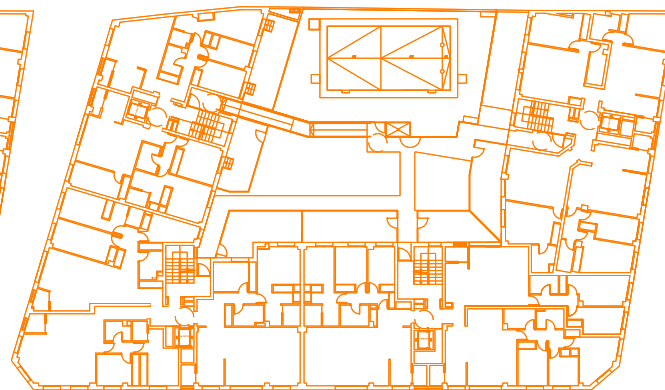

PLANTA PRIMERA

COMERCIALIZA



PROYECTO EJECUCION
DE
44 VIVIENDAS COMUNITARIAS
LOCALES COMERCIALES
GARAJES - TRASTEROS
JARDIN Y PISCINA
CALLE MOSTOLES, 19, 21 Y 23
FUENLABRADA

0 JUNIO 2025

Nº EXPEDIENTE: 33021

PLANO:

VENTA-OBRA

22A

Nº DE PLANO: F-15

ESCALA: 1/100 Din A4 (29.7x21 cm.)

PROMOTOR:

VILLA GALERA

ARQUITECTOS:


IGNACIO RECARTE CASANOVA
JORGE TORROBA AGUILA

NB90

NB90 Arquitectura, SLP

TELF. 91 359 94 95
Email: nb90@nb90arquitectura.com

NOTA: El diseño y las superficies podrían verse modificadas durante la redacción del Proyecto de Ejecución

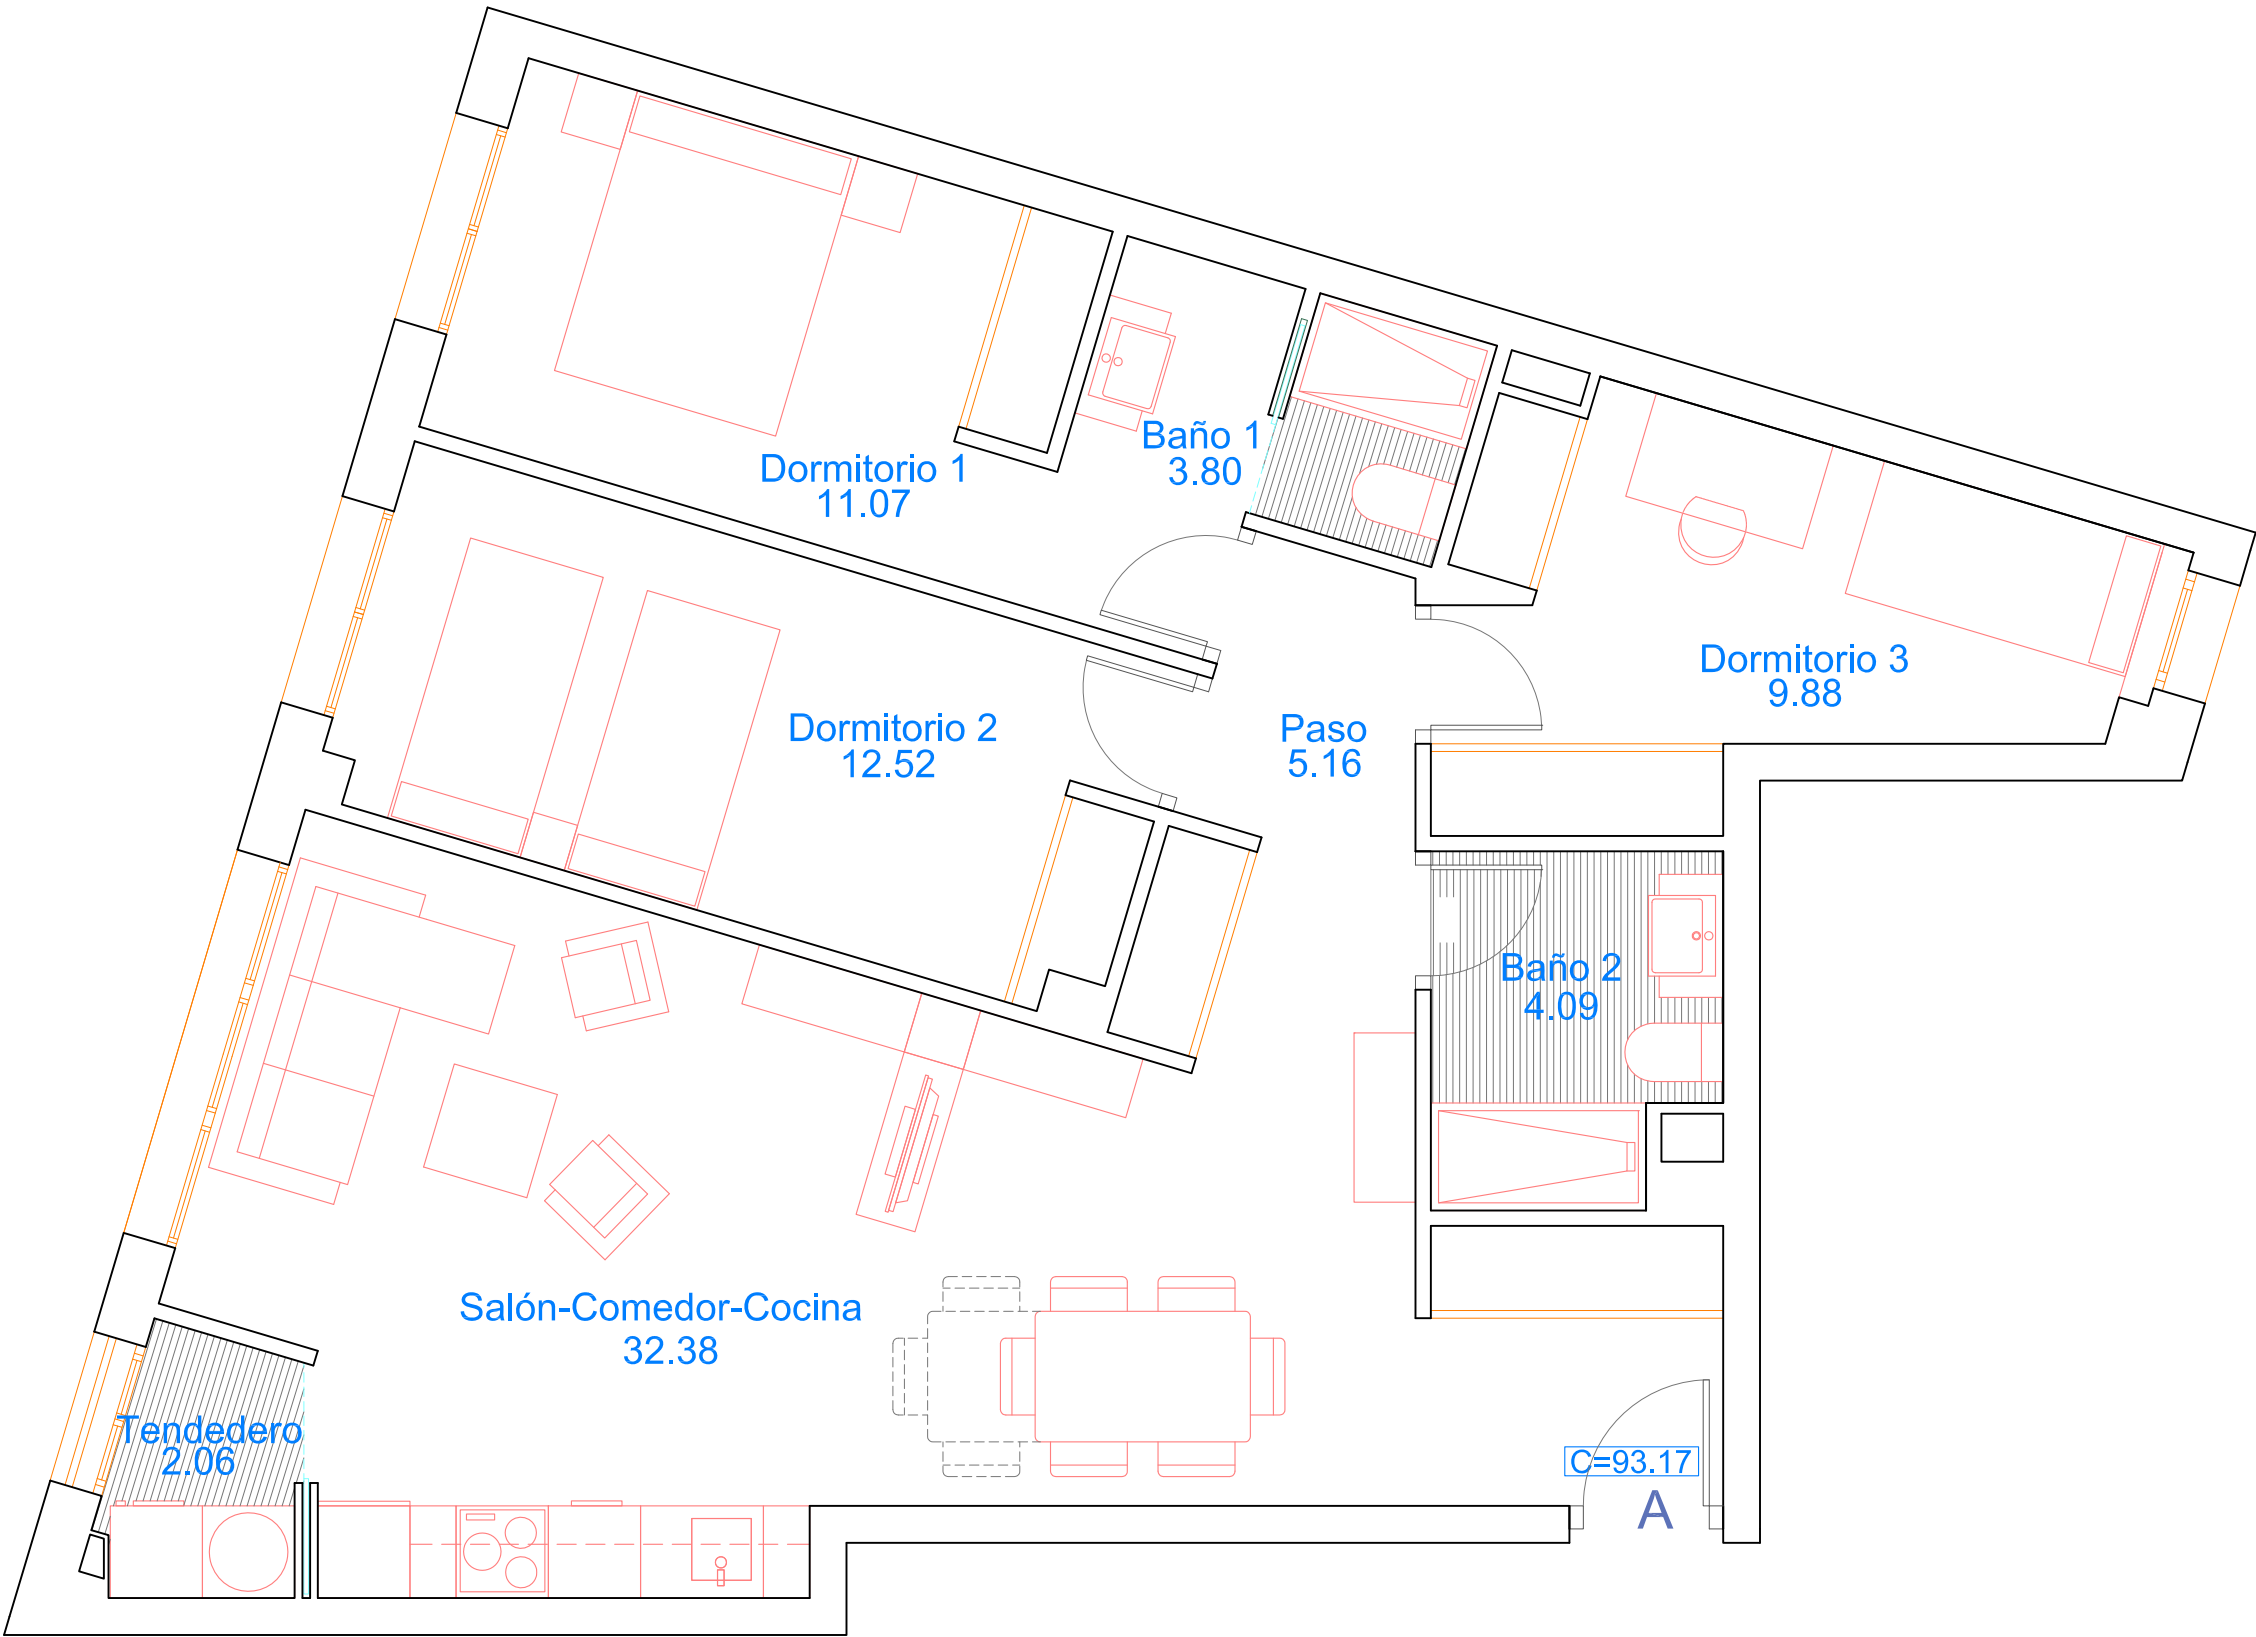

VIVIENDA 2-2-A	
SUPERFICIES UTILES	
Recibidor o Vestíbulo	0.00
Salón-Comedor-Cocina	32.38
Cocina independiente	0.00
Dormitorio 1	11.07
Dormitorio 2	12.52
Dormitorio 3	9.88
Baño 1	3.80
Baño 2	4.09
Distribuidor-Paso	5.16
Tendedero	2.06
TOTAL UTIL INTERIOR	80.96
Jardín-Terraza	0.00
Solarium	0.00
Construida interiores sin comunes	93.17
TOTAL CONST. CON COMUNES	111.07