



planta-portal-vivienda


54A

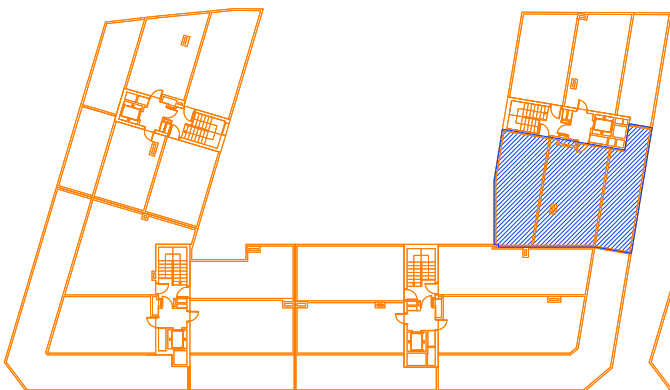


PLANTA QUINTA/SOLARIUM

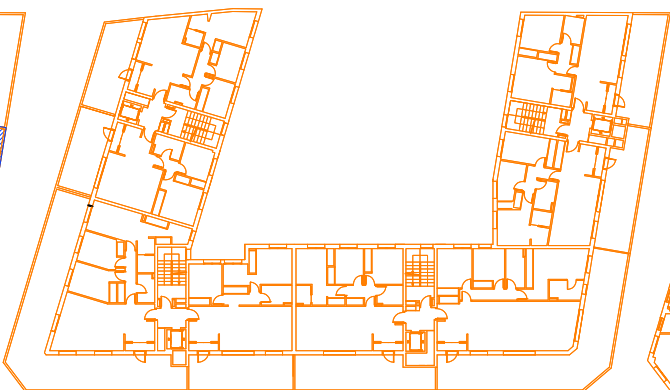


PLANTA CUARTA

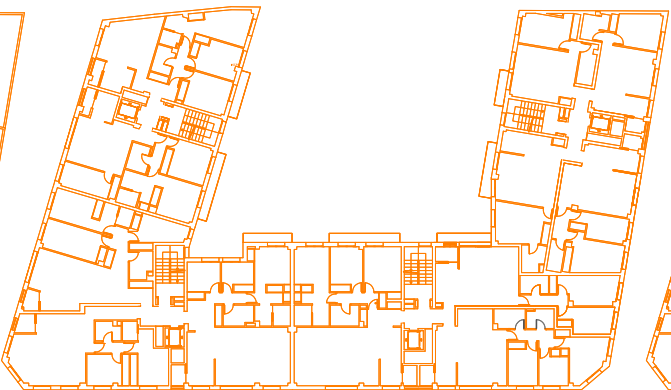

PLANTA TERCERA

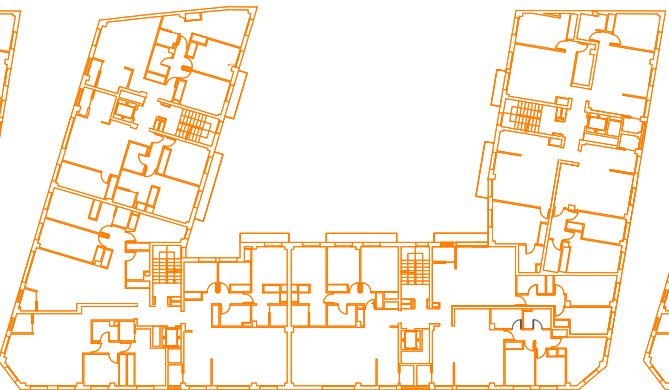

PLANTA SEGUNDA

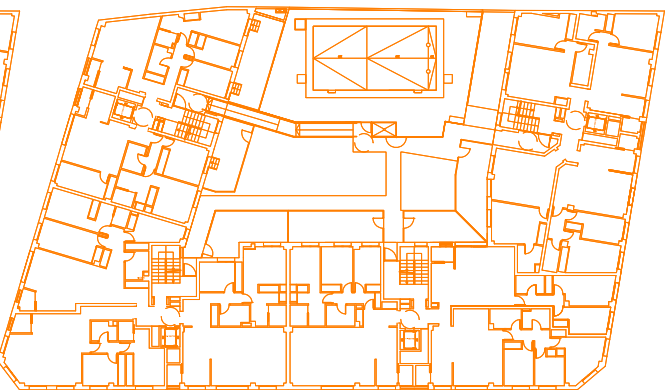

PLANTA PRIMERA



VIVIENDA 4-4-A	
SUPERFICIES UTILES	
Recibidor o Vestíbulo	0.00
Salón-Comedor-Cocina	27.32
Cocina independiente	0.00
Dormitorio 1	10.00
Dormitorio 2	9.79
Dormitorio 3	6.78
Baño 1	4.16
Baño 2	3.70
Distribuidor-Paso	3.51
Tendedero	1.51
TOTAL UTIL INTERIOR	66.77
Jardín-Terraza	26.67
Solarium	39.53
Construida interiores sin comunes	78.20
TOTAL CONST. CON COMUNES	112.95

COMERCIALIZA



PROYECTO EJECUCION
DE
44 VIVIENDAS COMUNITARIAS
LOCALES COMERCIALES
GARAJES - TRASTEROS
JARDIN Y PISCINA
CALLE MOSTOLES, 19, 21 Y 23
FUENLABRADA

01 JUNIO DE 2025

Nº EXPEDIENTE: 33021

PLANO:

VENTA-OBRA

54A

Nº DE PLANO: F-51

ESCALA: 1/100 Din A4 (29.7x21 cm.)

PROMOTOR:

VILLA GALERA

ARQUITECTOS:

IGNACIO RECARTE CASANOVA
JORGE TORROBA AGUILA



TELF. 91 359 94 95
Email: nb90@nb90arquitectura.com

NOTA: El diseño y las superficies podrían verse modificadas durante la redacción del Proyecto de Ejecución

